



**SAS FONCIERE BAMA**  
**56 Avenue Jean Jaurès**  
**30900 Nîmes**  
Téléphone: 04 66 6875 10 Télécopie: 04 66 68 75 19

\*\*\*\*\*

Département du GARD  
Commune de Cassagnoles

**LOTISSEMENT**  
**"LES HAUTS DE LA CHÊNAIE"**  
**PLAN DE COMMERCIALISATION**

SAS FONCIERE BAMA



**PATRICK CHABERT**  
Géomètre-expert DPLG - N° 4302  
104 chemin des Tilleuls  
30100 ALES  
Tél : 04 66 52 16 57  
Fax : 09 59 80 33 35  
E-mail : chabert@geometre-ales.fr  
site : www.geometre-ales.fr

Dressé le 04 Février 2020




**ECHELLE**

**N° PLAN**

DOSSIER N°18-213\_COMM, REPRODUCTION INTERDITE

1 / 500ème


- COMM -

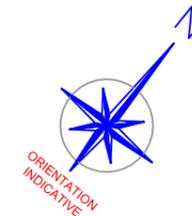

**LOTISSEMENT**  
**"LES HAUTS DE LA CHÊNAIE"**  
**PLAN DE COMMERCIALISATION**

**LEGENDE**

-  Compteur d'eau potable
-  Canalisation d'eau potable en attente
-  Coffret EDF
-  Regard FT 30x30
-  Regard de tout à l'égout
-  Regard d'eaux pluviales
-  Emplacement ordures ménagères
-  Limite de zone constructible
-  Zone non constructible dont 50m<sup>2</sup> minimum par lot à végétaliser
-  Zone constructible uniquement en RDC
-  Accès privatif non clos à créer le long de l'impasse des Aires à la charge de l'acquéreur (Position approximative)

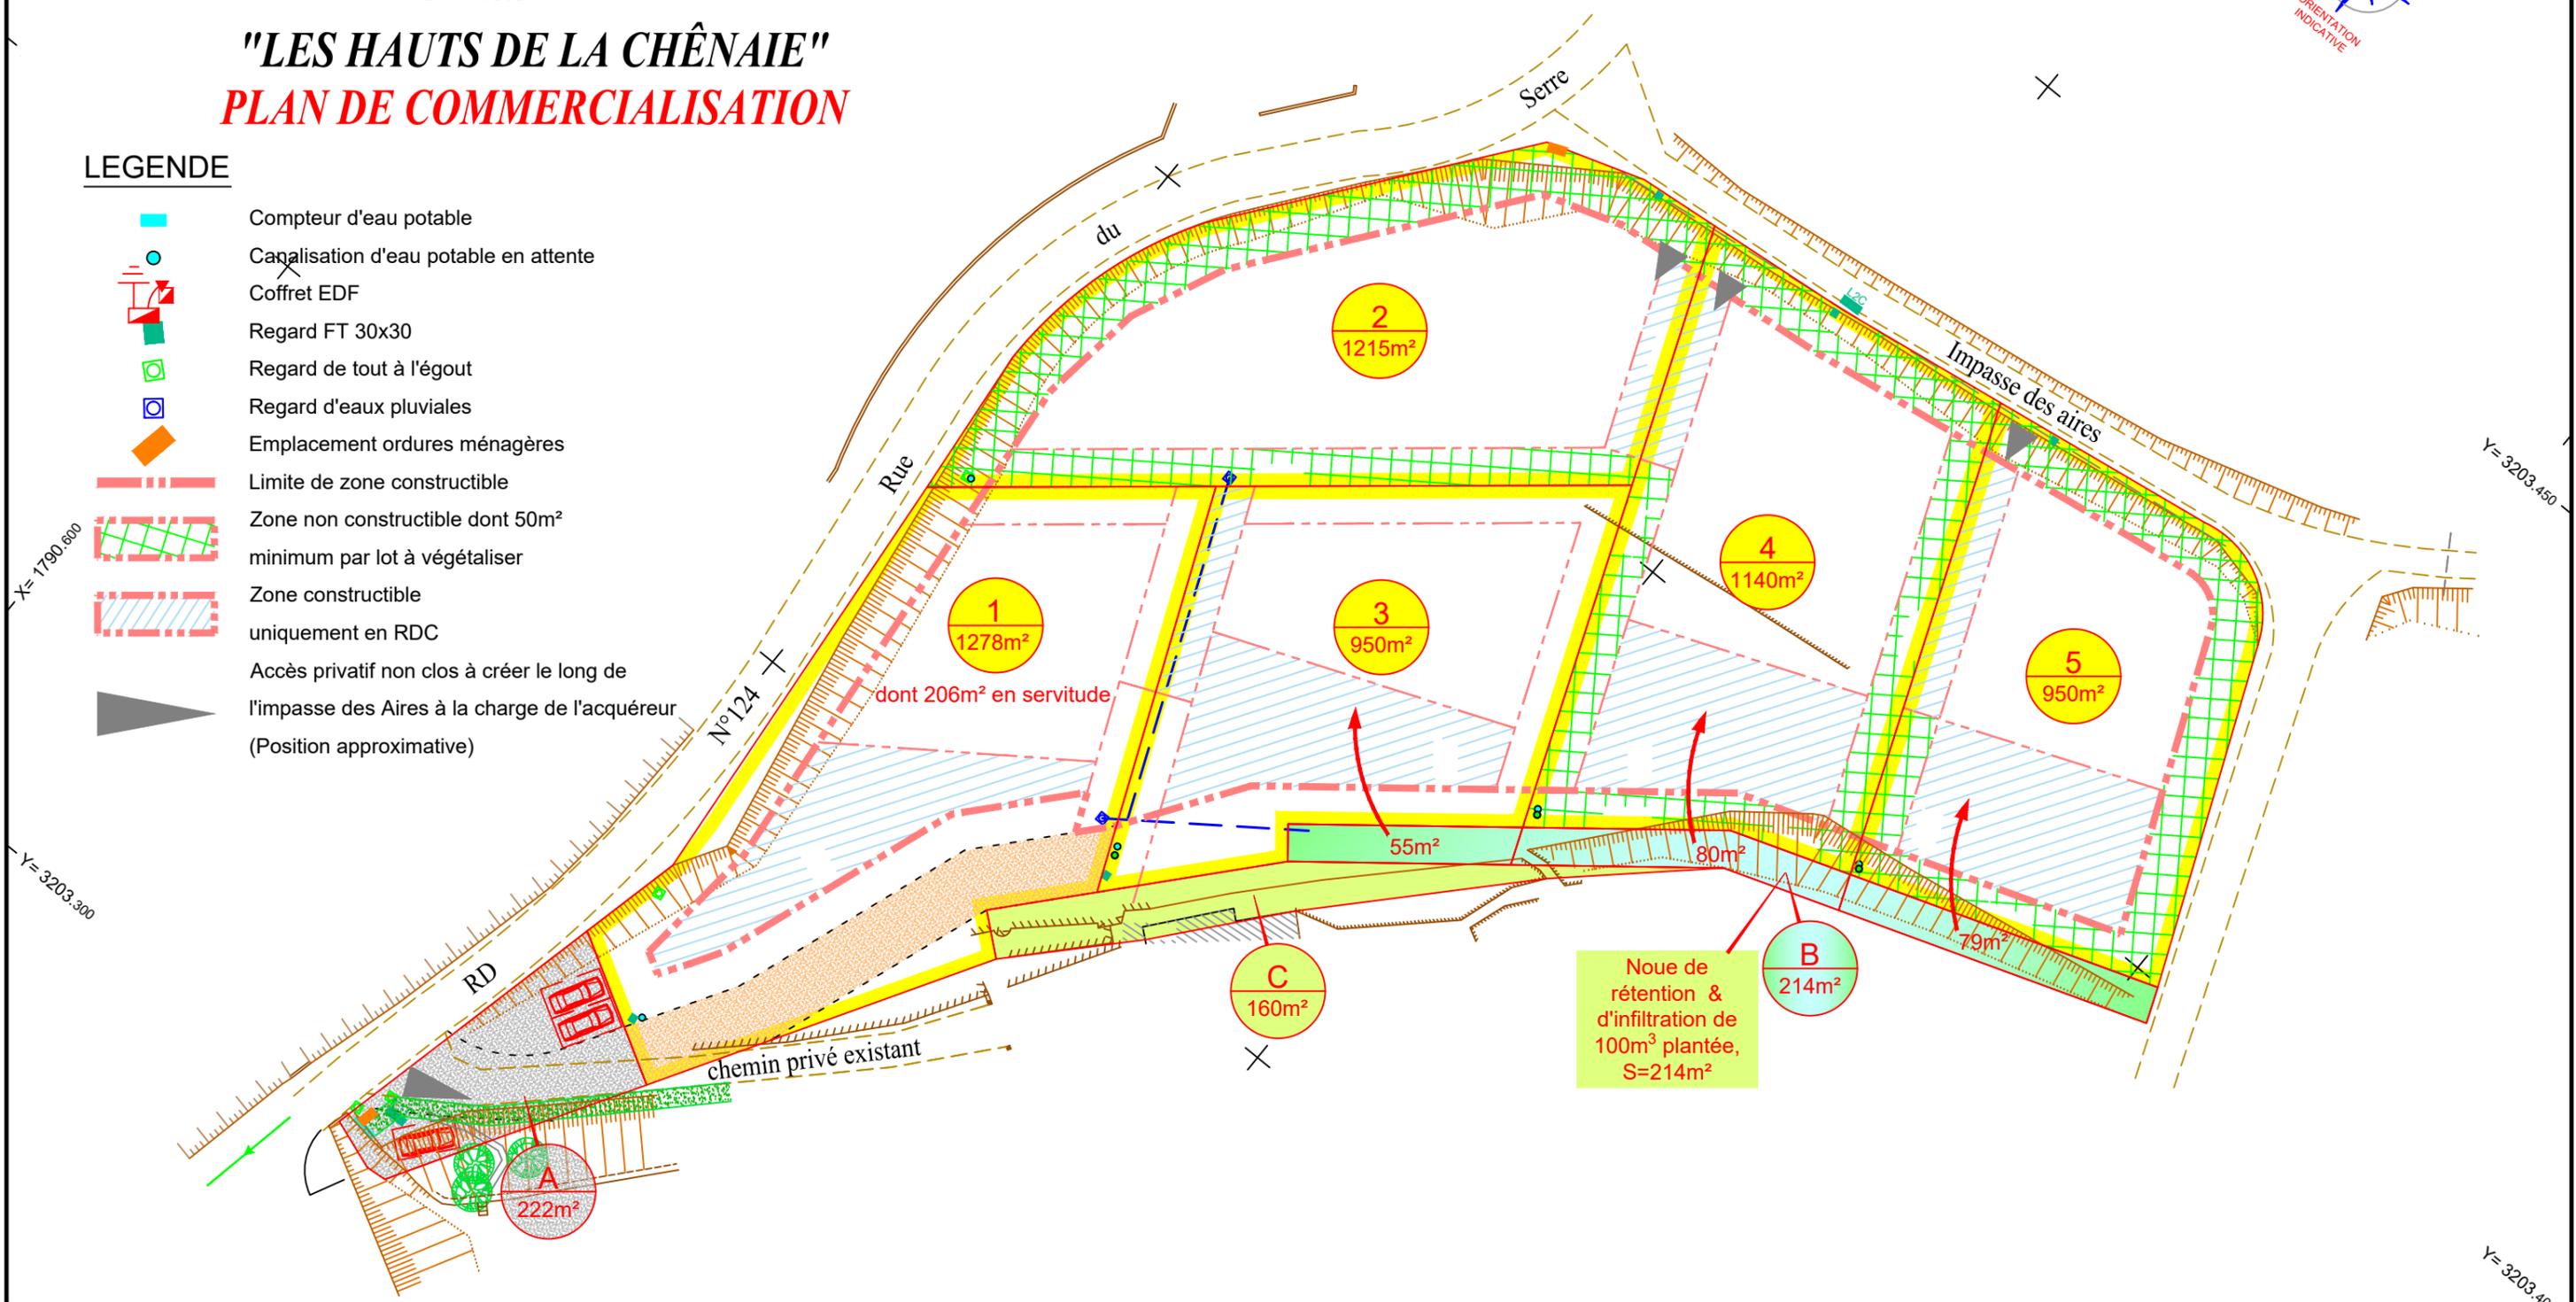

NOTA : LES CARACTERISTIQUES DIMENSIONNELLES ET POSITIONS DES RESEAUX SONT DONNEES A TITRE INDICATIF SUR CE PLAN, SEULLE PLAN DE VENTE PORTANT LA SIGNATURE DUGEOMETRE-EXPERT EST DESTINE A FOURNIR DES SURFACES ET COTATIONS DEFINITIVES.

NOTA : LES LIMITES FIGUREES SUR CE PLAN N' ONT PAS FAIT L' OBJET D' UN BORNAGE CONTRADICTOIRE ELLES NE SONT DONC PAS OPPOSABLES AUX TIERS

NOTA : NIVELLEMENT RATTACHE AU NGF & SYSTEME DE COORDONNEES (LAMBERT 93 CC44) ETABLIS PAR GEOPOSITIONNEMENT PAR GPS AVEC RESEAU TERIA

**ECHELLE : 1 / 500**