


Chemin de Villefranche

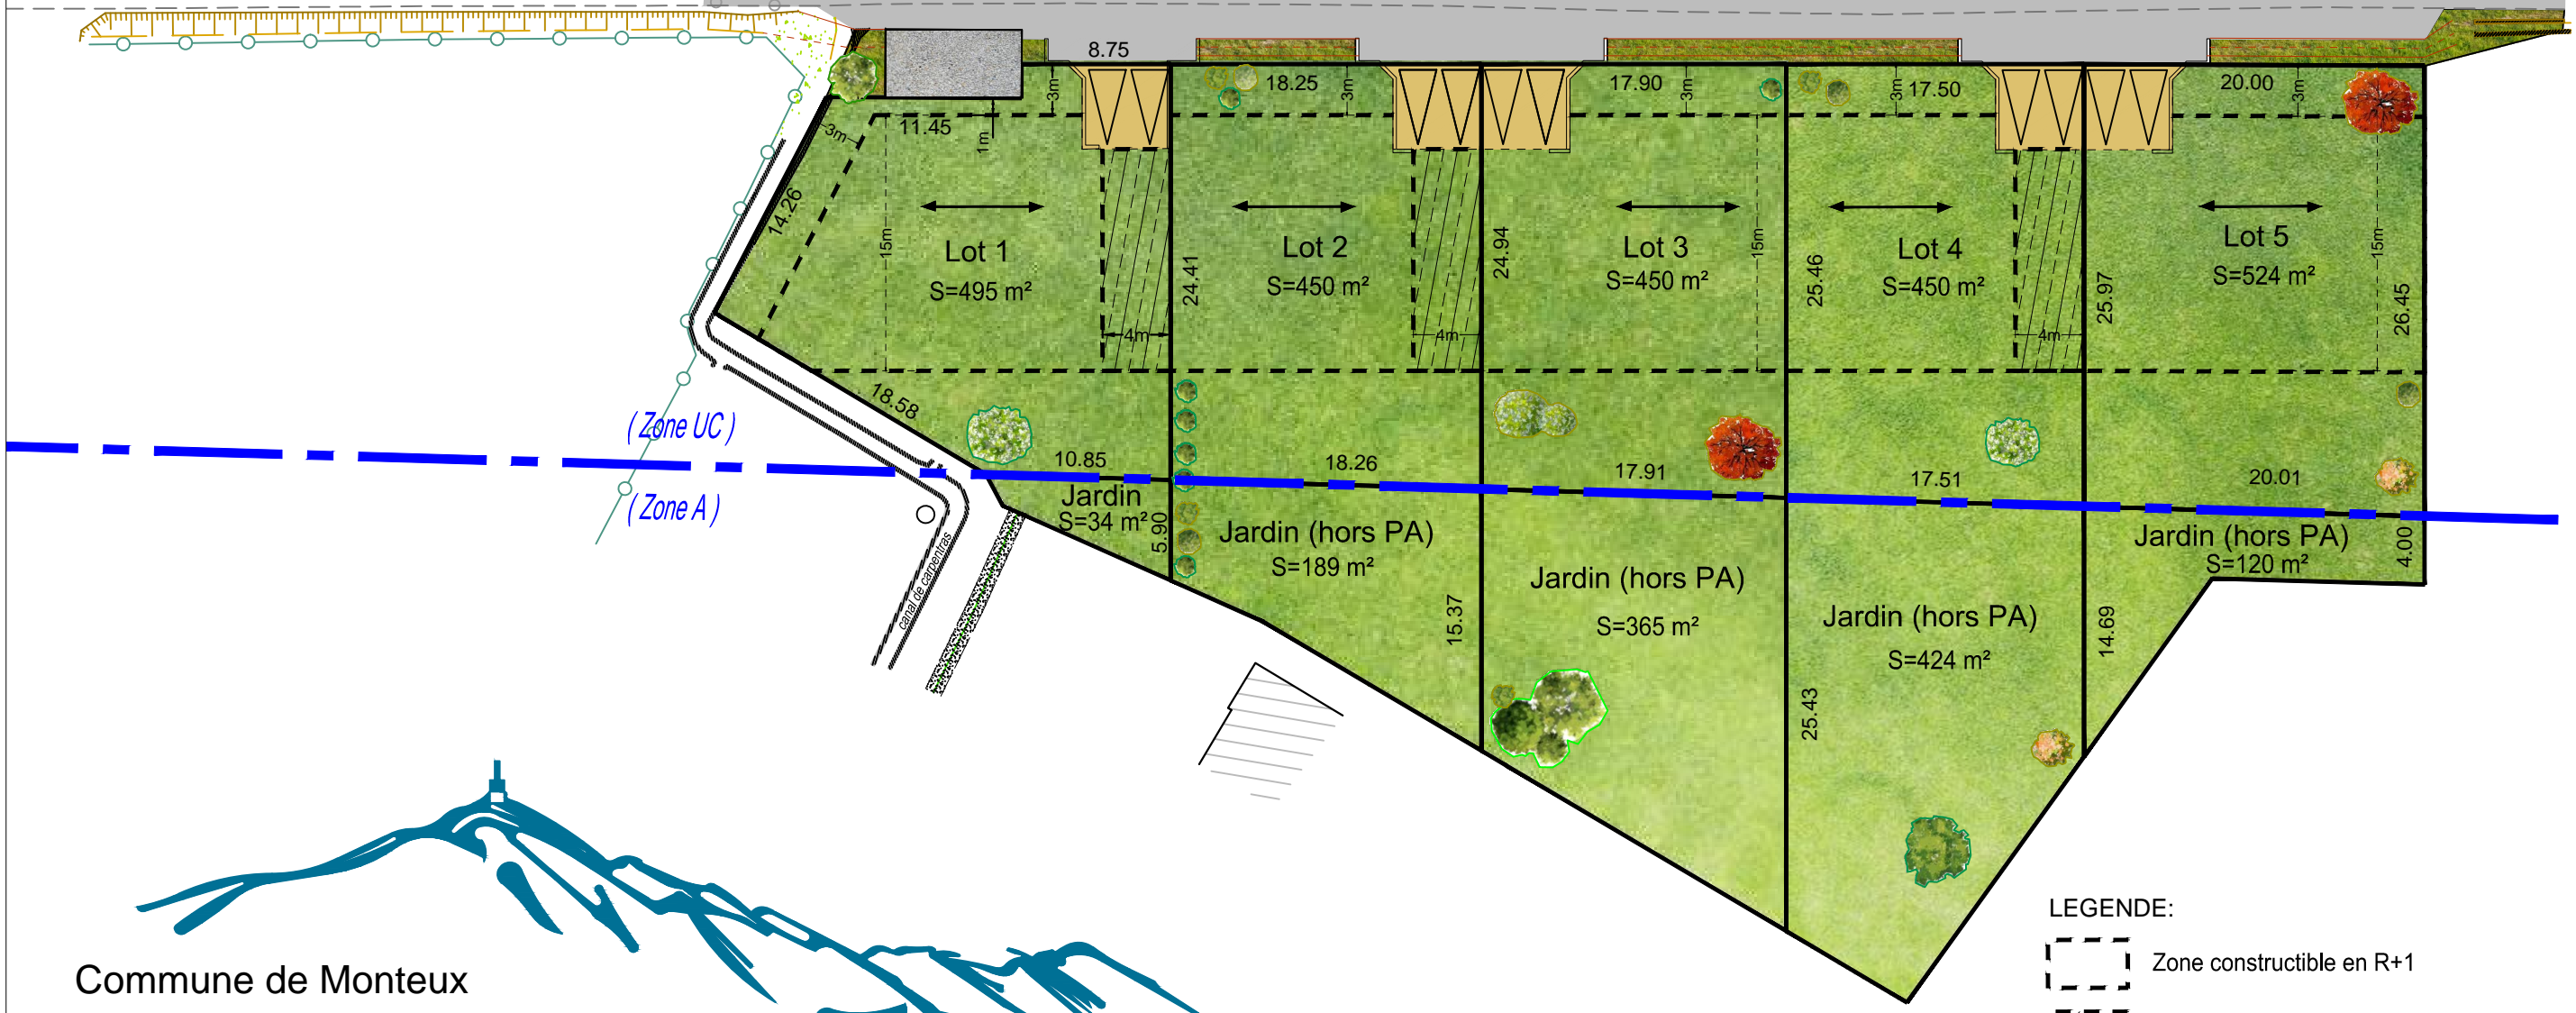

(Zone UC)
(Zone A)

- LEGENDE:
- Zone constructible en R+1
 - Zone constructible en rez de chaussée uniquement
 - Sens de faitage préconisé

Commune de Monteux

Lotissement:

"Le Clos Gabriel"

PLAN DE COMMERCIALISATION

Surfaces données à titre indicatif,
les emprises définitives des lots seront définies
après bornage et implantations des lots.
Aménagement paysagers non contractuels