




Lotissement: "Le Clos de l'Herboux"



PLAN DE COMMERCIALISATION

-  Zone constructible en R+1
-  Zone constructible en R0 (10 ml maxi en limite)
-  Servitude de passage et d'aqueduc réciproque (non close)
-  Linéaire d'implantation mitoyenne possible de la clôture (transparence hydraulique à préserver)
-  Linéaire d'implantation possible de la clôture à l'intérieur de la propriété exclusivement (transparence hydraulique à préserver)
-  Emplacement projeté des bassins (modification possible)

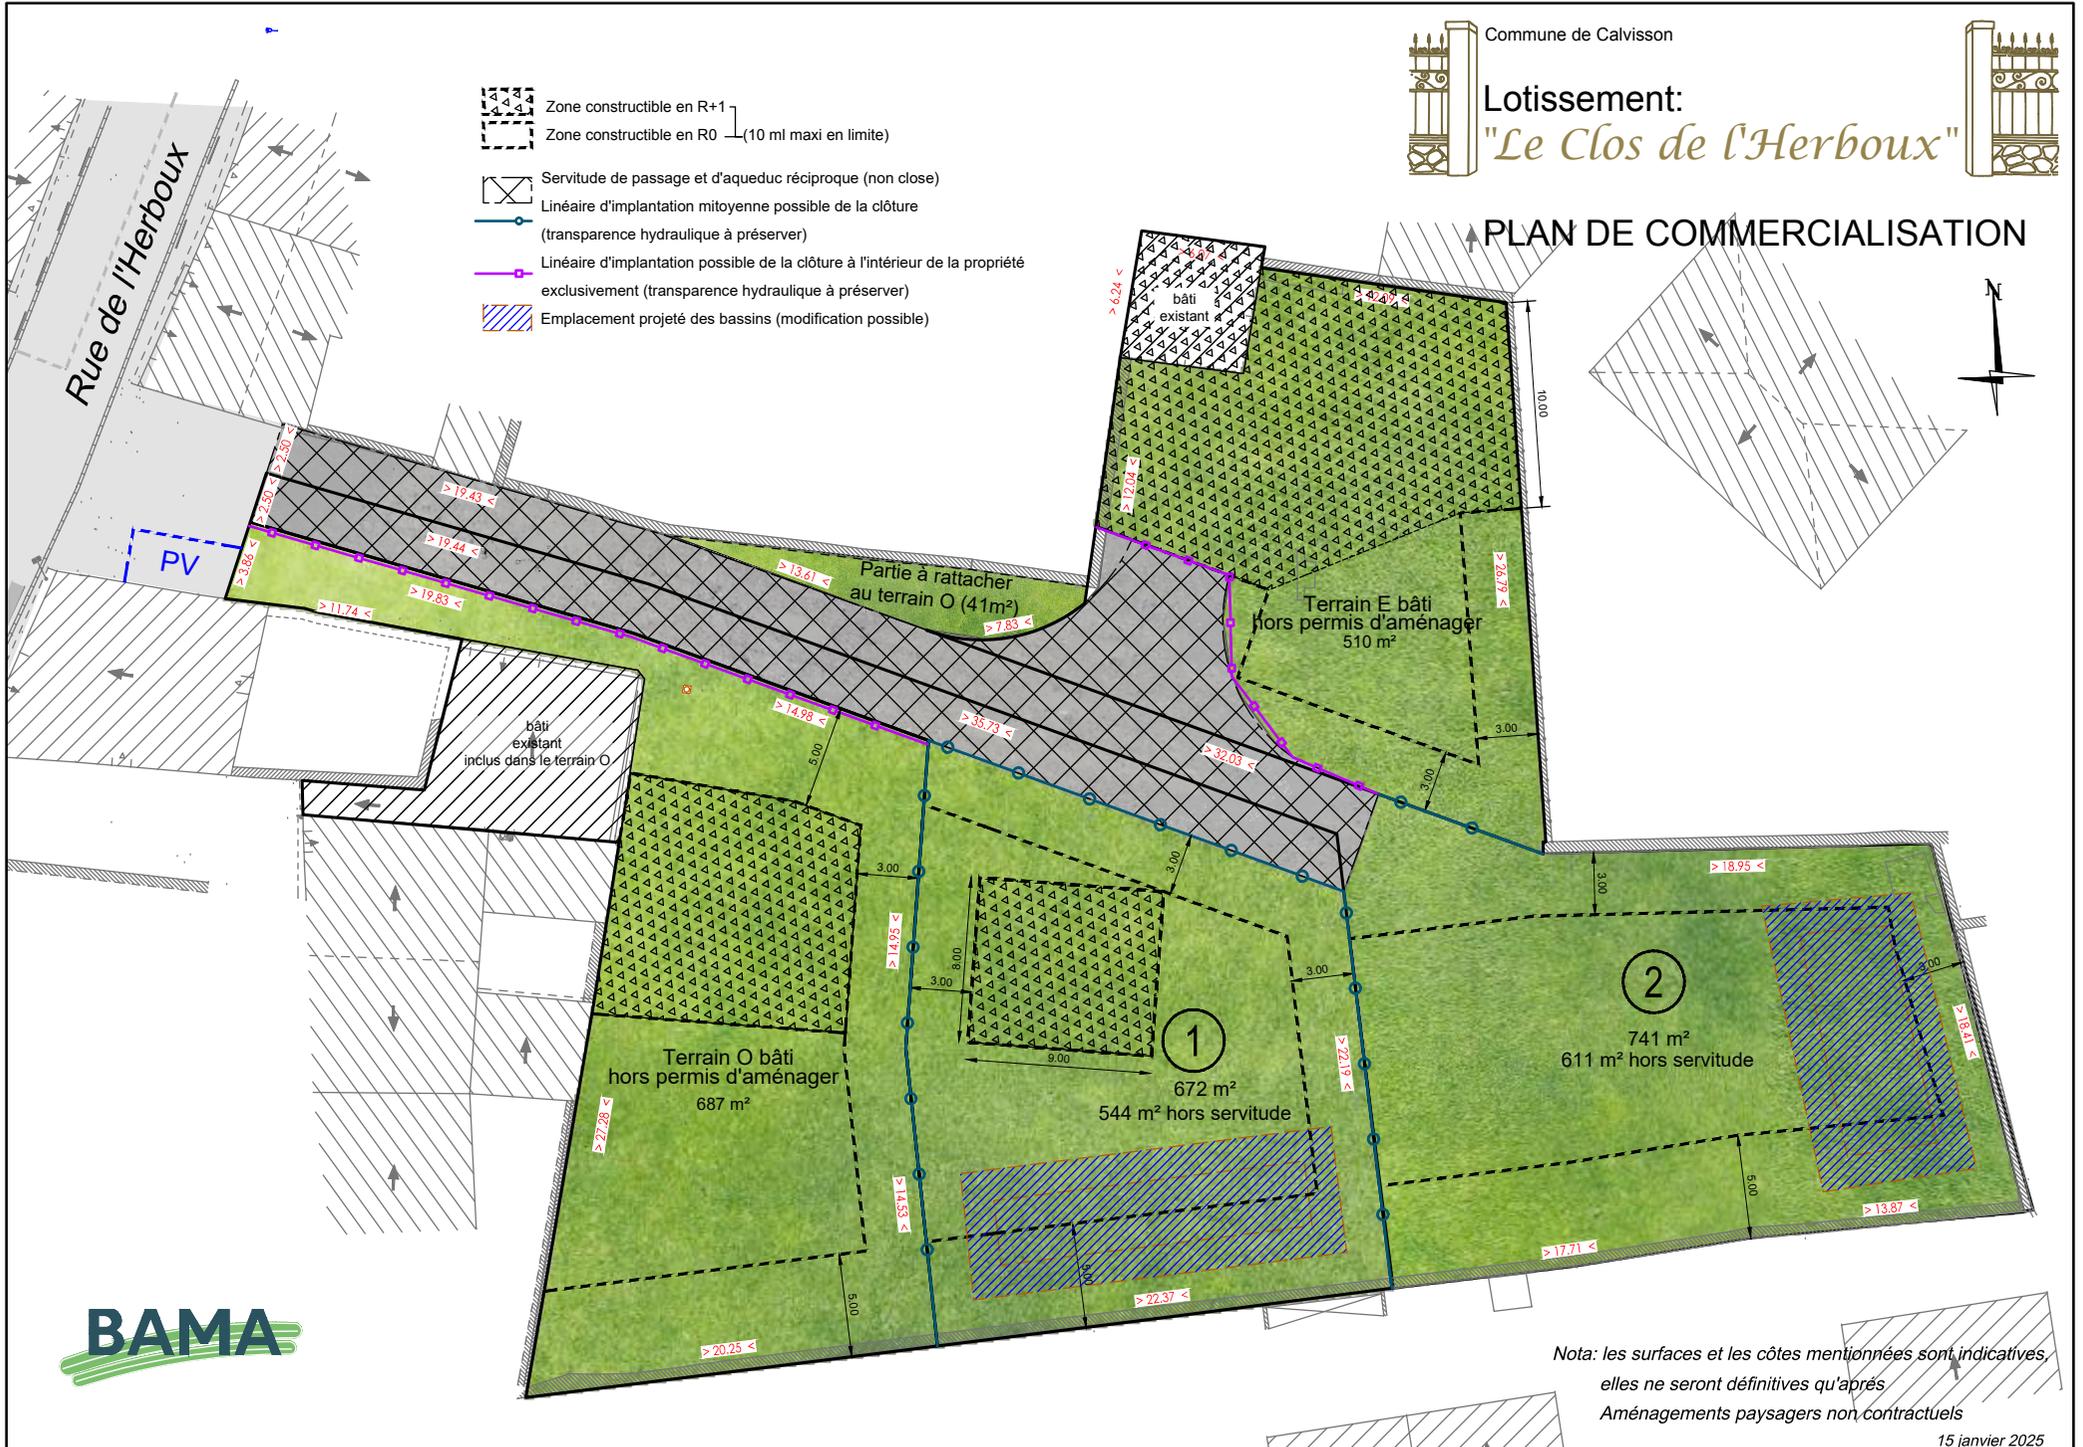

Nota: les surfaces et les côtes mentionnées sont indicatives, elles ne seront définitives qu'après Aménagements paysagers non contractuels