


TRANCHE 2

TRANCHE 1

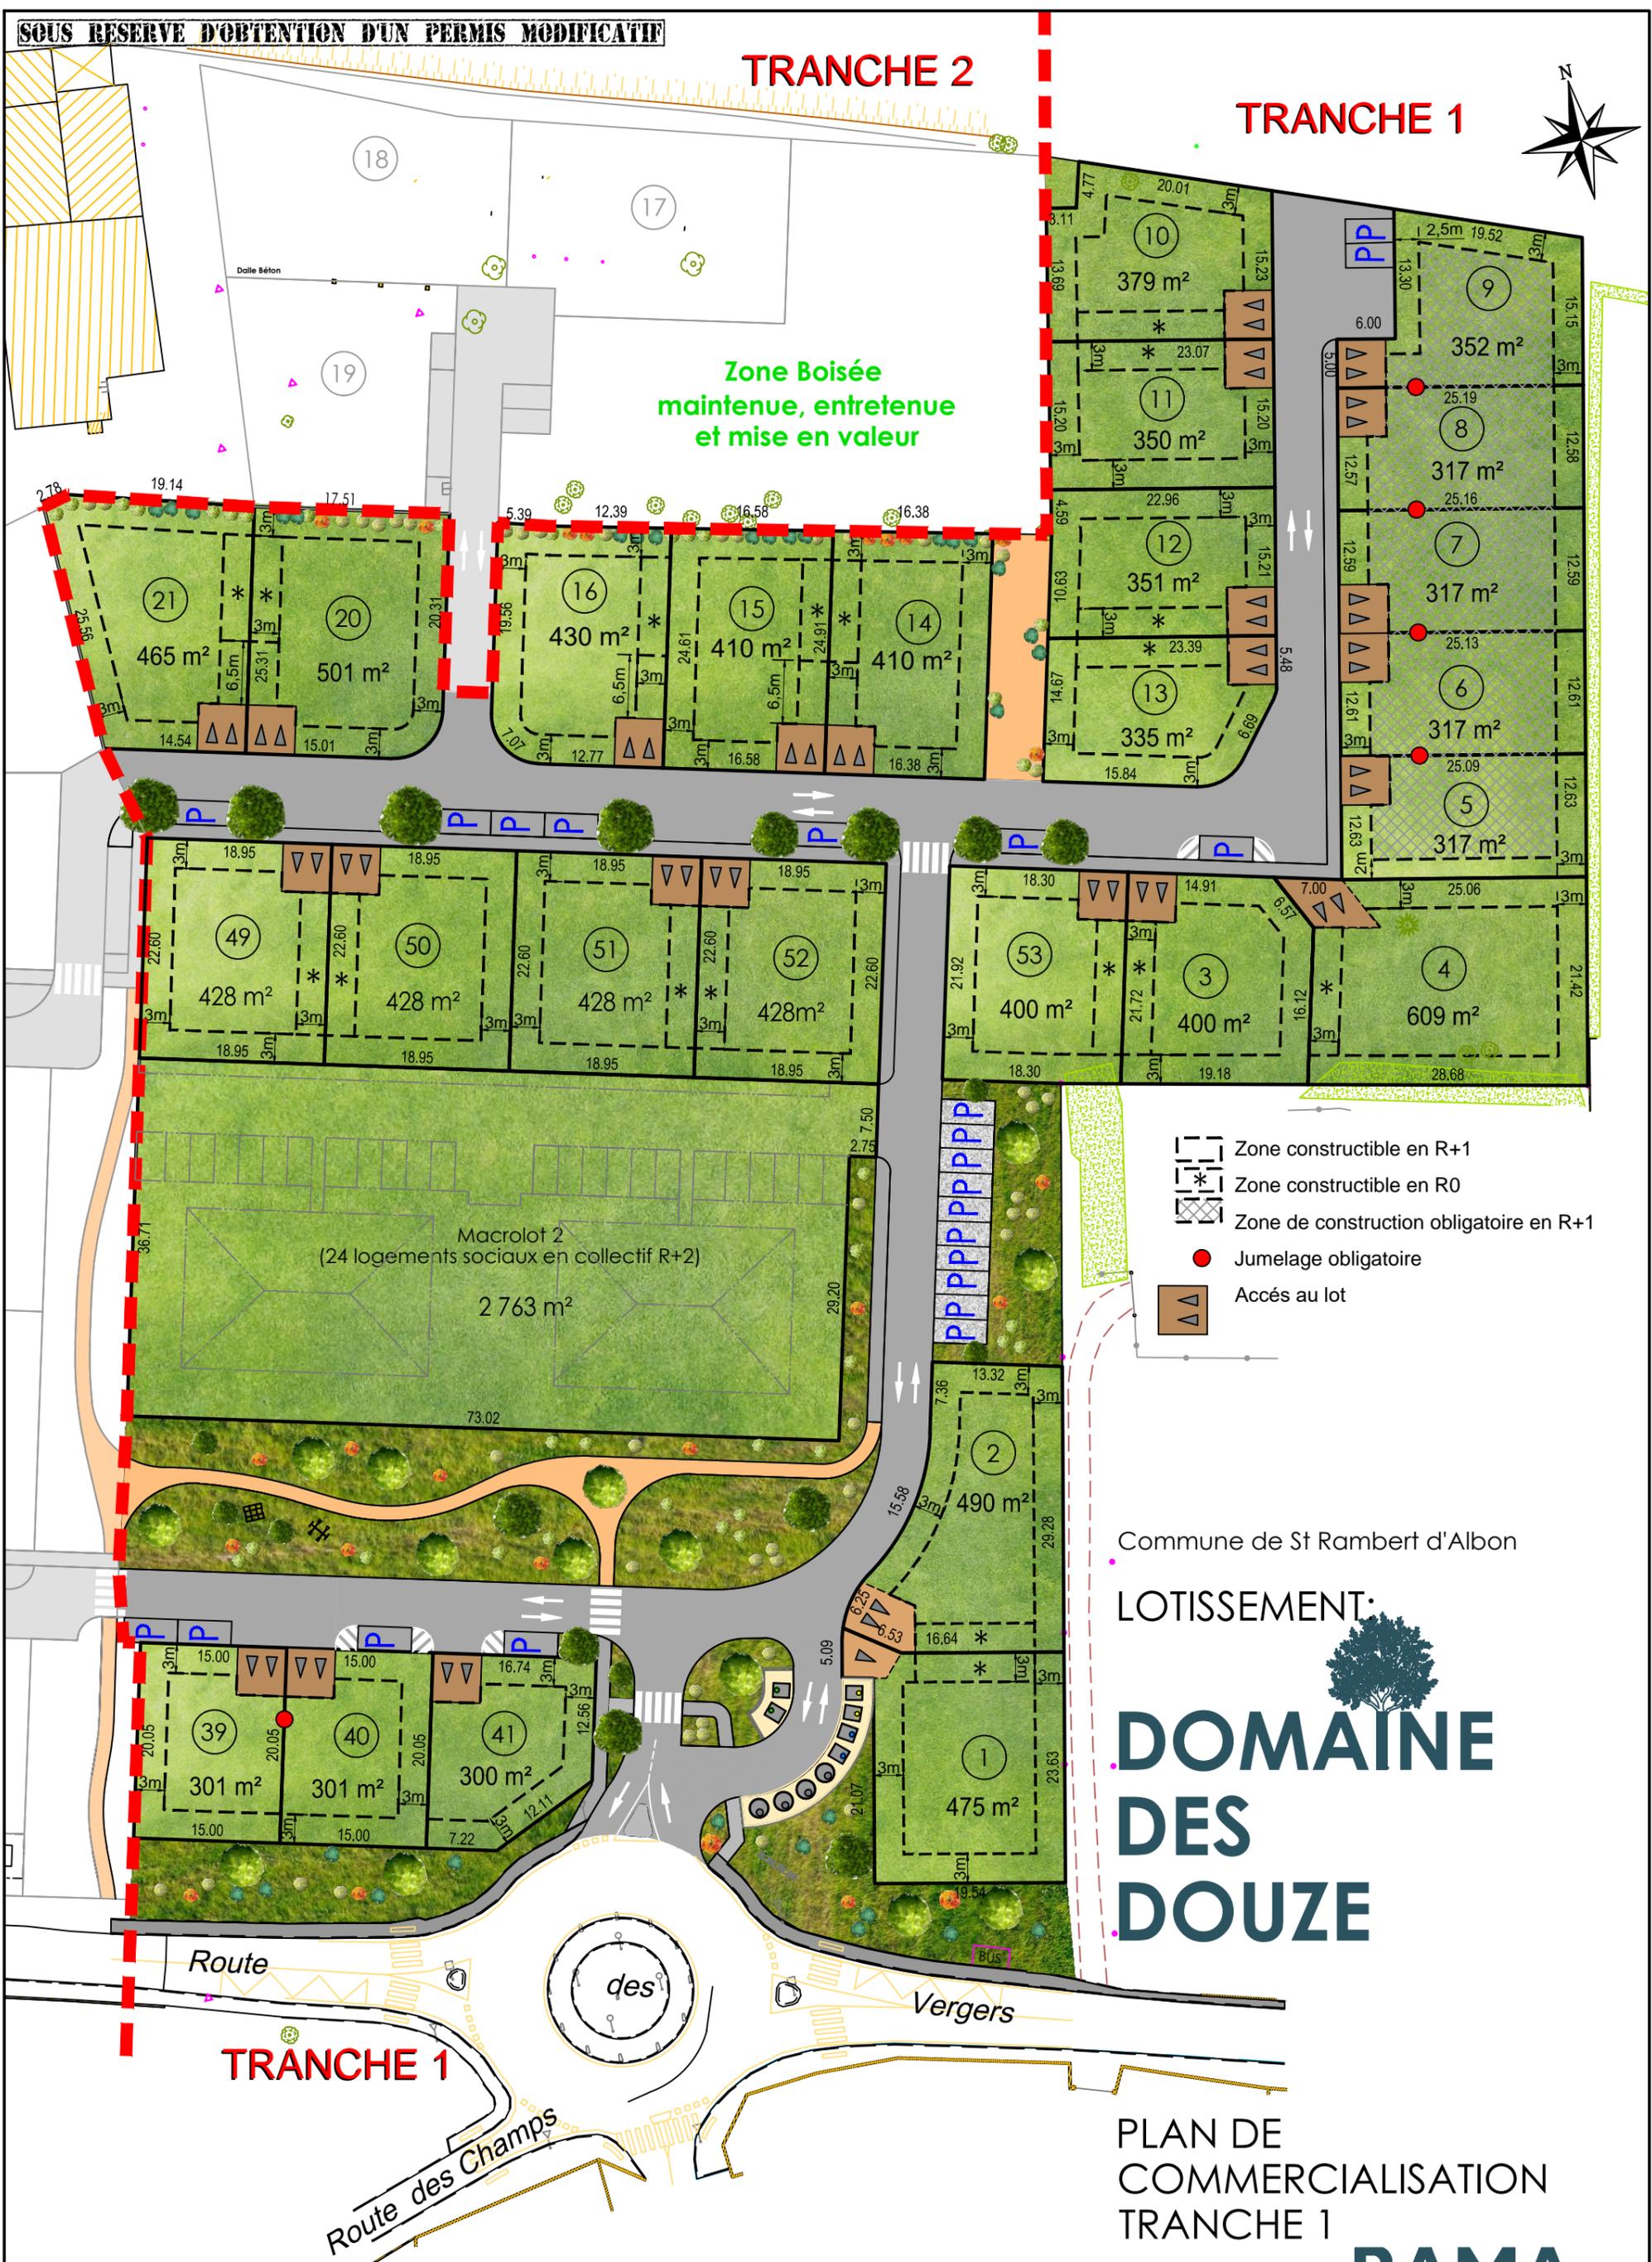

- Zone constructible en R+1
- Zone constructible en R0
- Zone de construction obligatoire en R+1
- Jumelage obligatoire
- Accès au lot

Commune de St Rambert d'Albon

LOTISSEMENT:

DOMAINE DES DOUZE

PLAN DE COMMERCIALISATION TRANCHE 1

Echelle: 1/625



Nota: les surfaces et les côtes mentionnées sont indicatives, elles ne seront définitives qu'après bornage et implantation des lots. Aménagements paysagers non contractuels