


0.00  
5.00  
12.50  
25.00

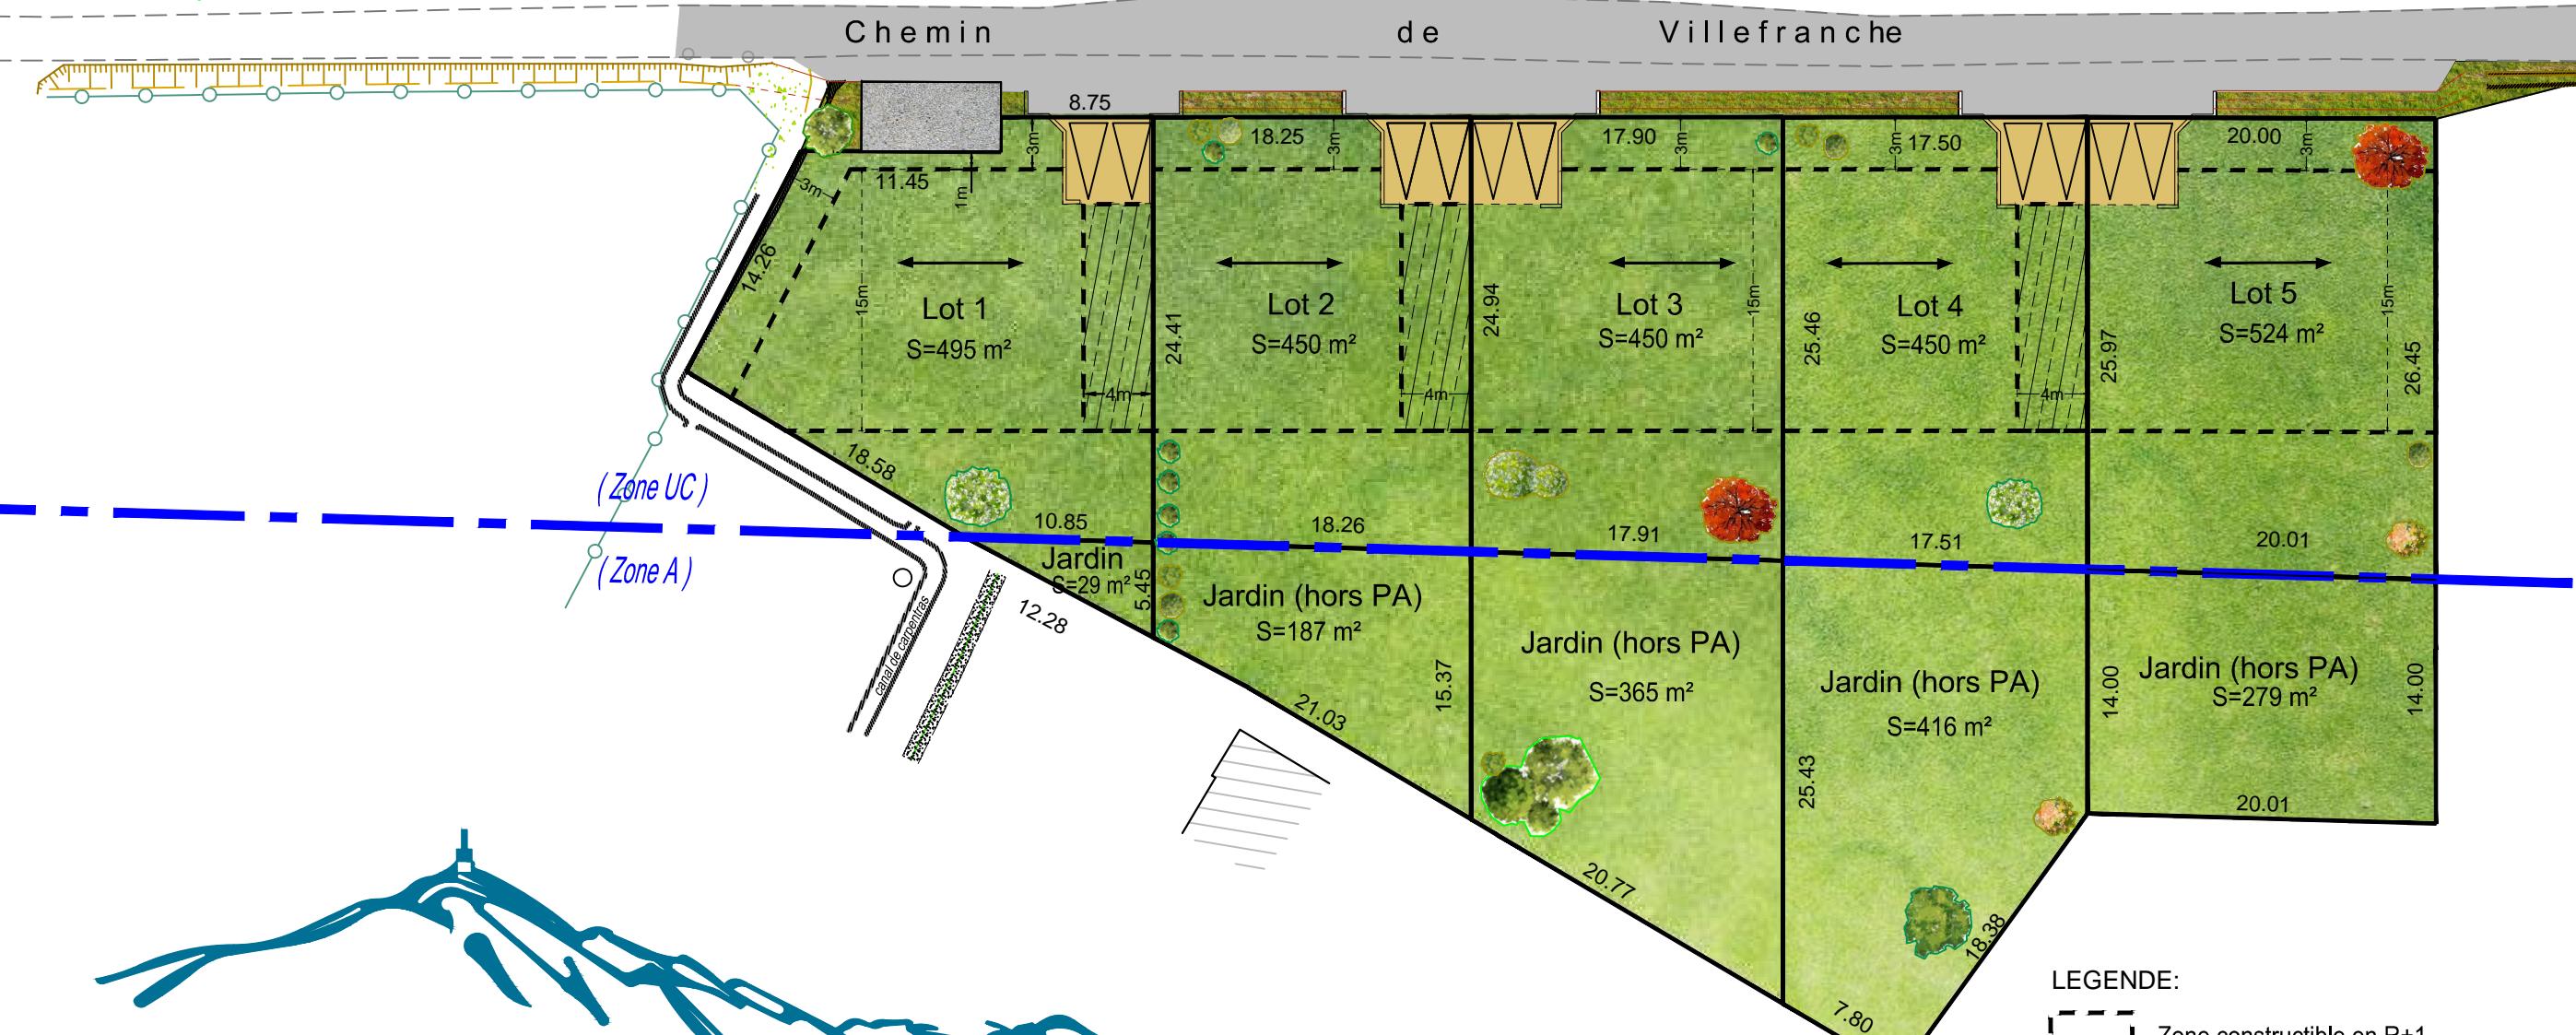

Commune de Monteux

Lotissement:

*"Le Clos Gabriel"*  
PLAN DE COMMERCIALISATION

Surfaces données à titre indicatif,  
les emprises définitives des lots seront définies  
après bornage et implantations des lots.  
Aménagement paysager non contractuels  
25 février 2025