

Commune de Montignargues

Lotissement:



"Le Domaine des Chênes"

PLAN DE COMMERCIALISATION

Echelle: 1/400ème



- Zone constructible en R+1 maximum
- Zone constructible en rez de chaussée uniquement

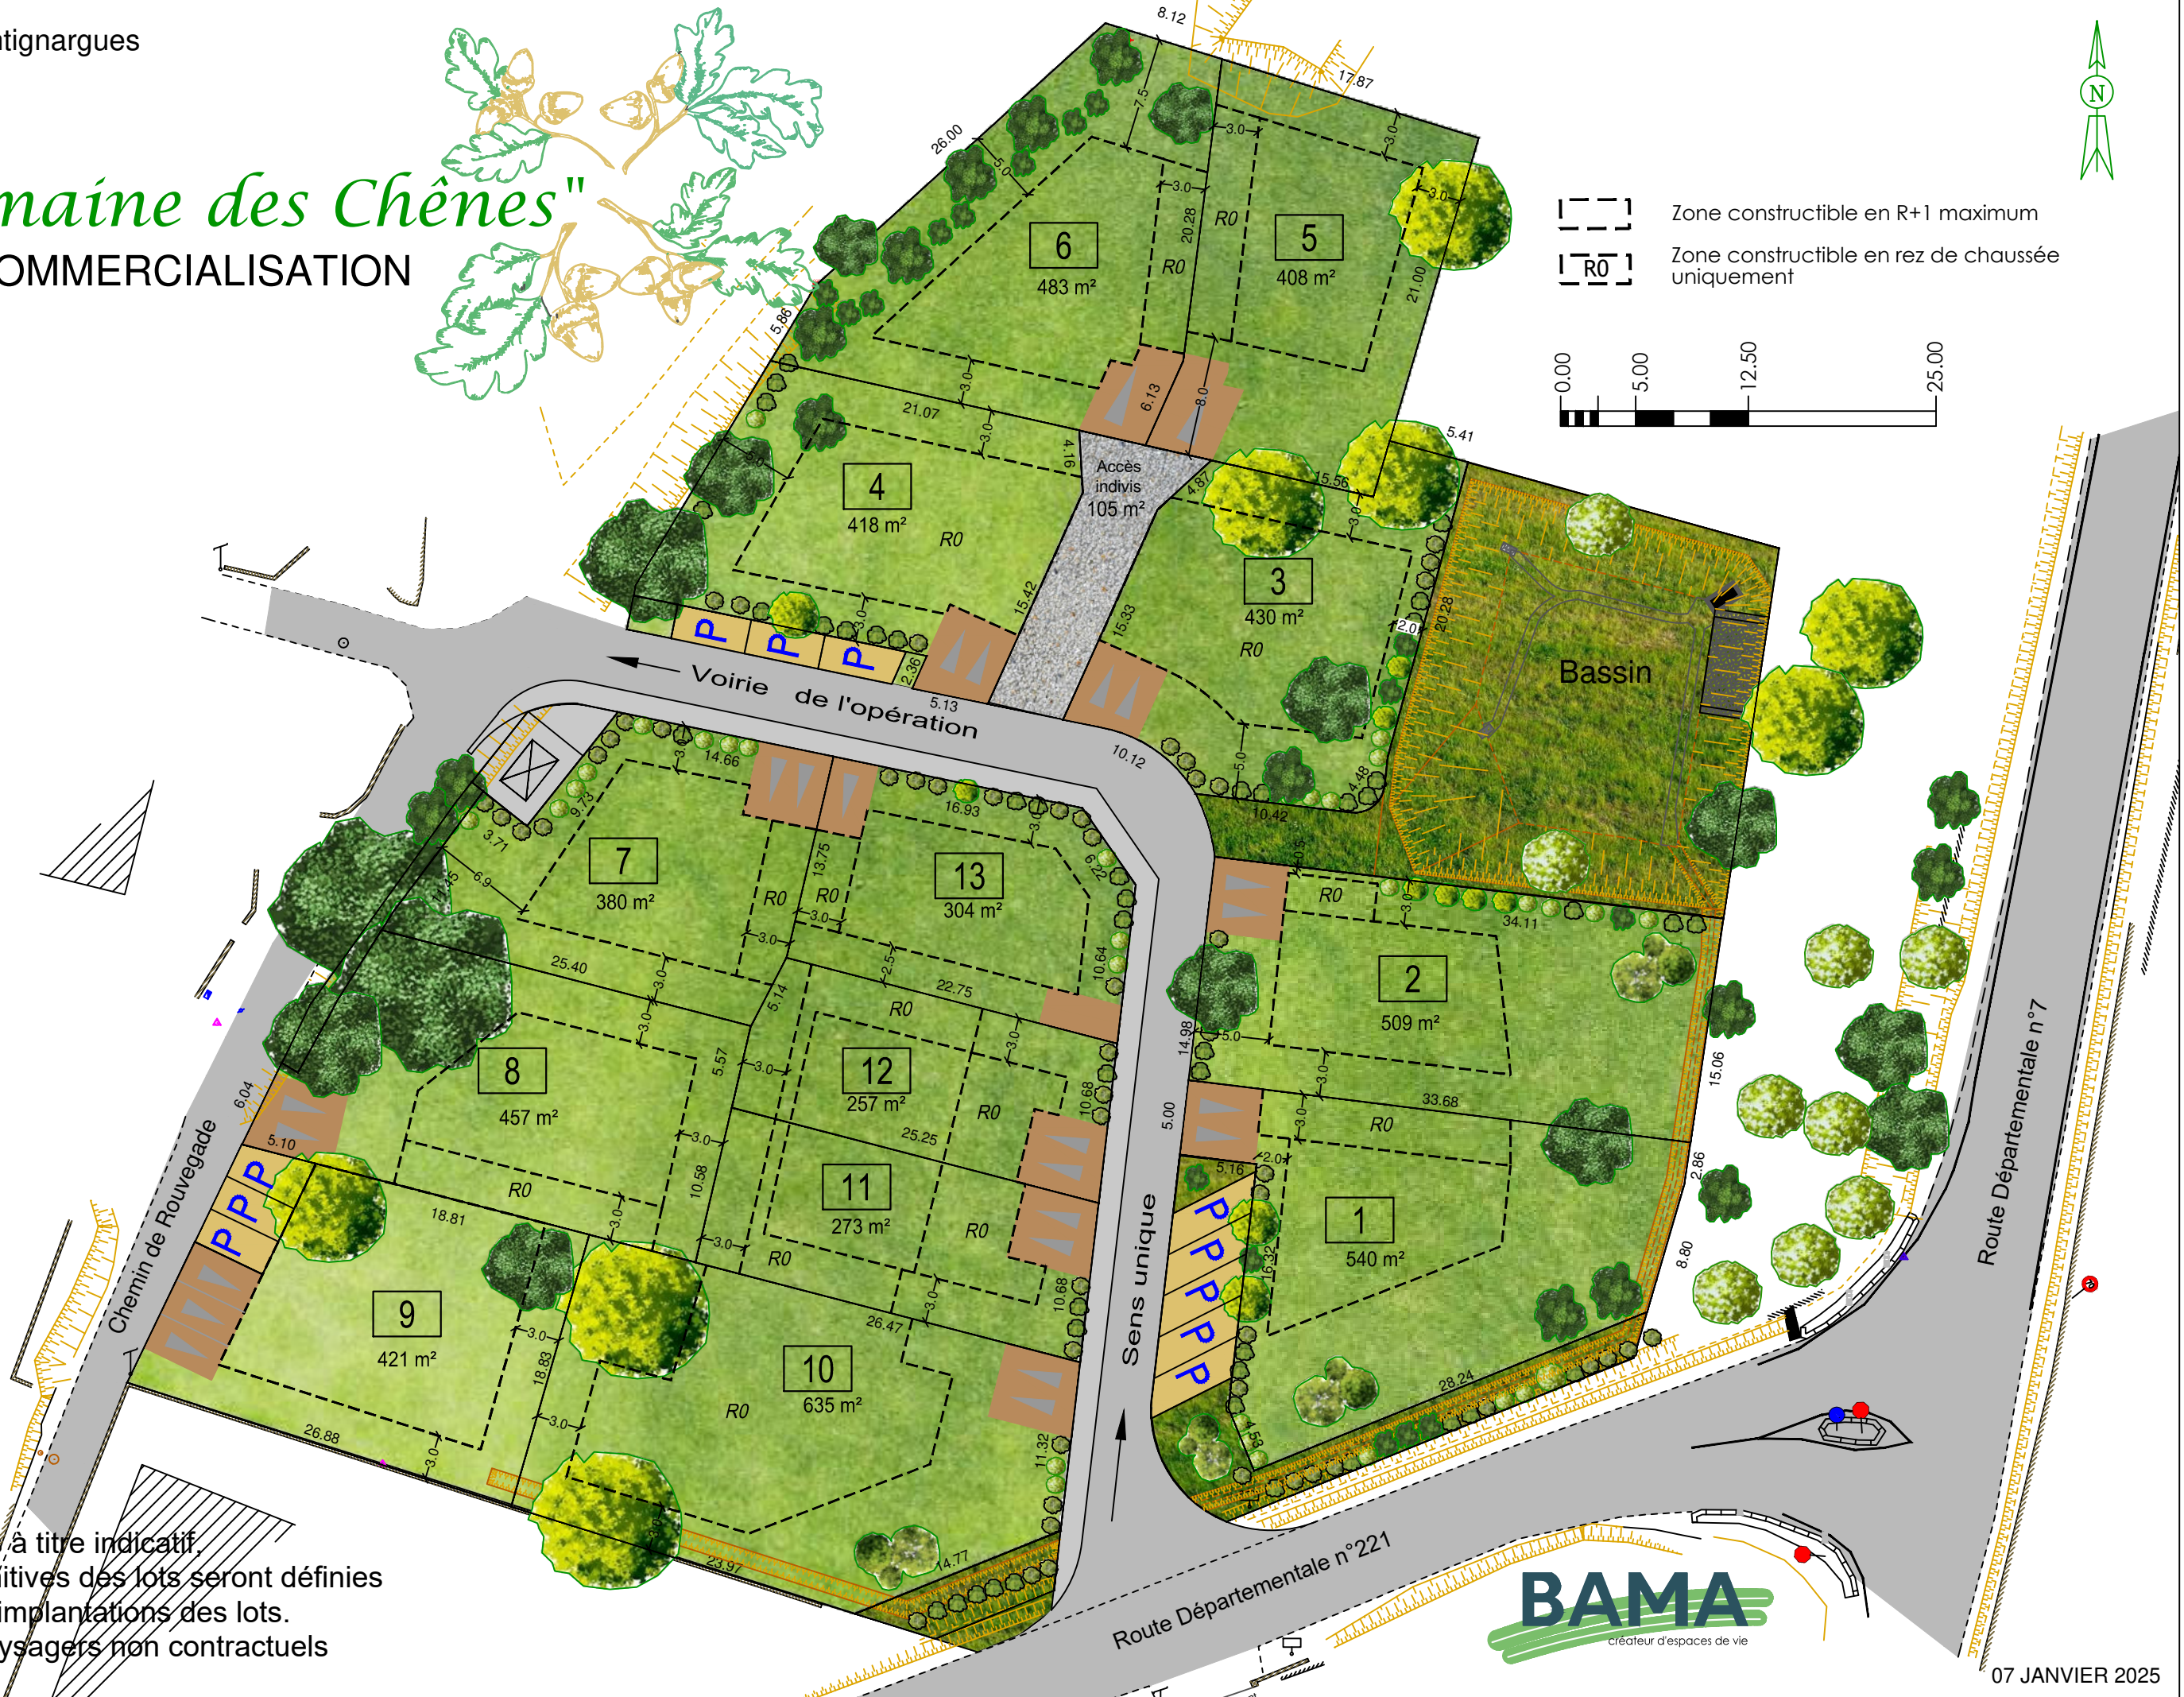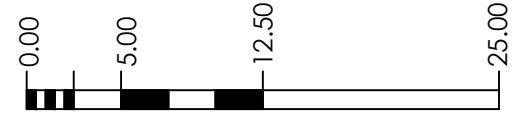

Surfaces données à titre indicatif,
les emprises définitives des lots seront définies
après bornage et implantations des lots.
Aménagement paysagers non contractuels

