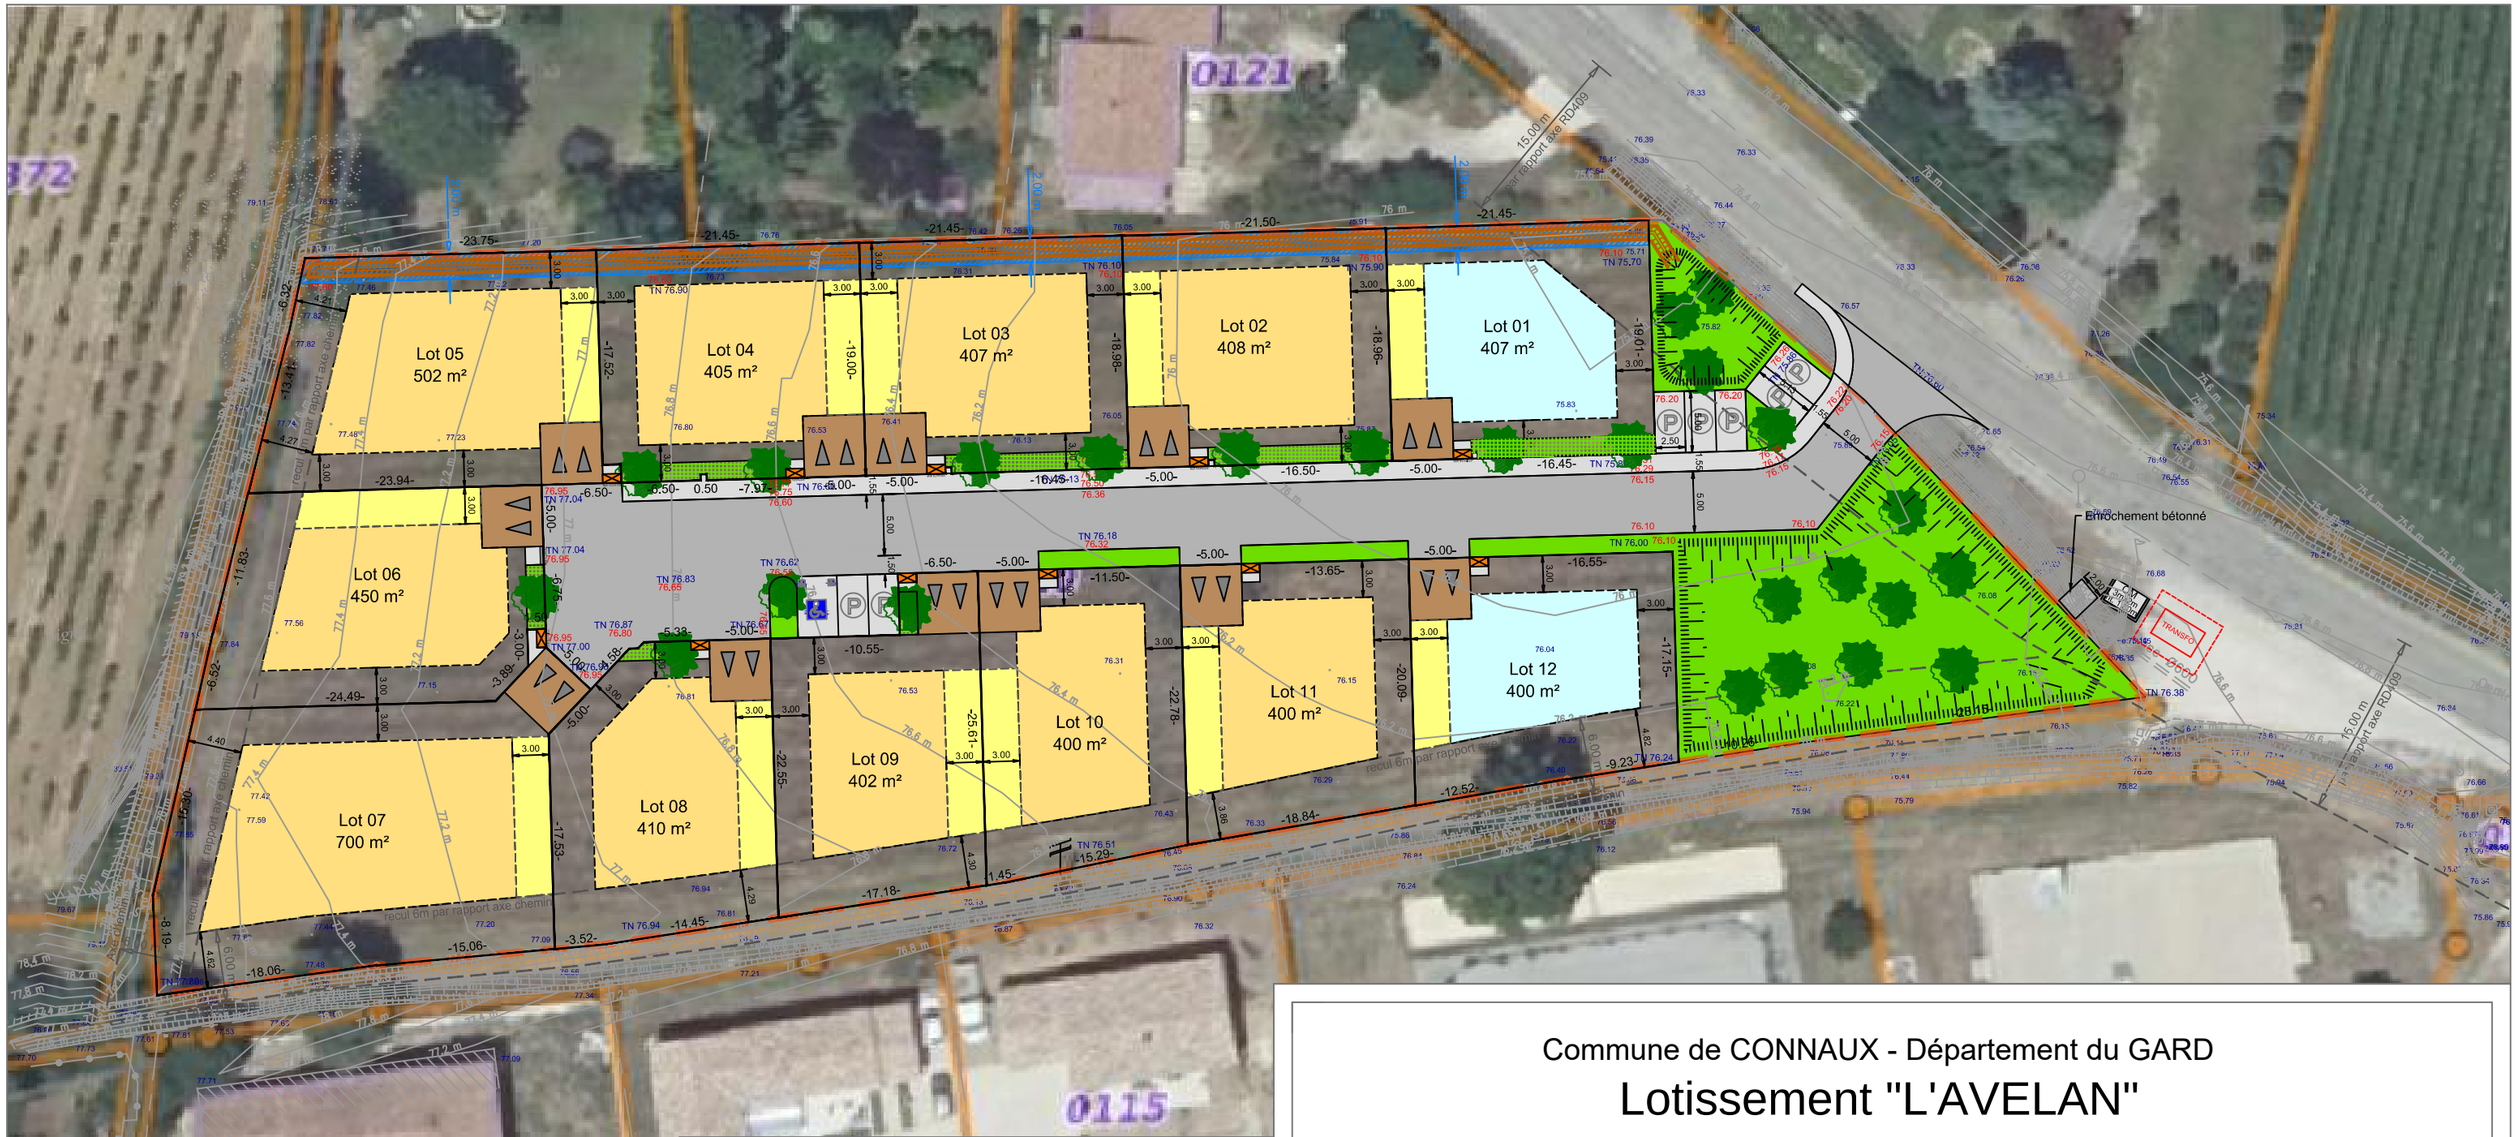

LEGENDE

Revêtement de sol

- Voirie - enrobé
- Trottoir - enrobé
- Espace vert (hors lots)
- Espace vert (dans lots)
- Place de parking - enrobé

Implantation des constuctions

- Zone d'implantation des constructions plain-pied ou R+1
- Zone d'implantation des constructions plain-pied en limite de propriété
- Zone d'implantation des constructions plain-pied

Divers

- 76.00 Côte Projet
- 75.00 Côte TN
- Périmètre de l'opération
- Parking privatif non clos (5.00m x 5.00m)
- Emplacement projeté des branchements
- Clôture grillage rigide Ht 1,60m

Commune de CONNAUX - Département du GARD

Lotissement "L'AVELAN"

PA4 - PLAN DE COMPOSITION D'ENSEMBLE DU PROJET

Maître d'ouvrage:	Géomètre Expert:	Bureau d'étude:	Architecte:
FONCIERE BAMA 56 Avenue Jean Jaures - 30900 NÎMES Tel : 04.66.68.75.10 Email : nimes@groupe-bama.fr	Cabinet LESENNE - MARTINEZ 1 bis, Descente des Perrières - 30200 BAGNOLS/CEZE Tel : 04 66 89 66 96 Email : lmbgeo@wanadoo.fr	8, rue de Grande terre Zone euro 2000 30132 CAISSARGUES Tel : 04.66.04.04.08 contact@abhenv.fr - www.abhenv.fr	8, rue sainte-agnès 30900 NIMES Tel : 04.66.63.25.78 lionel.atelier@club-internet.fr

Dossier N°_____		Format : A3	Echelle : 1/500

DATE	MODIFICATIONS	REALISATION	CONTROLE	DATE	MODIFICATIONS	REALISATION	CONTROLE
Juin 2023		ABH					