

Société de géomètres-experts
Issue de la fusion des cabinets
B3R - CEAUR - BGP - POUJOL
successeur ou détenteur des
archives de :
Daniel BARRIAL
André RADIER
Robert BLANC
Jean-Louis BRUNIQUEL
Jean-Claude HOUSSARD
André MERCIER
Michel SIMON
Ferdinand VITELLI
Didier LALLEMET
Robert LACOMBE
Gérard POUJOL
Michel GIRAUD
Pierre TAILHADES
Pierre-Yves PIRIS
Pierre ALLEMAND

RELIEF MONTPELLIER

Cabinet PEROLS

Jérémie DANIS
Géomètre-Expert
Ingénieur ESGT

Julien CHEVALLIER
Géomètre-Expert
Ingénieur ESGT

Cabinet JACOU

Guillaume de TURCKHEIM
Géomètre-Expert
Ingénieur ESGT

RELIEF NIMES

Cabinet CALVISSON

Jean Christophe CUBRY
Géomètre-Expert
Ingénieur INSA

Cabinet NIMES

Laure PIETRI
Géomètre-Expert
Ingénieur ESTP
Expert près la Cour d'Appel de Nîmes

RELIEF AIGUES-MORTES

Yoan VIEUVILLE
Géomètre-Expert
Ingénieur ESTP

Maîtrise d'Ouvrage:

SAS Foncière BAMA
56 Avenue Jean Jaurès
30900 NIMES
Tél: 04.66.68.75.10
Web: www.groupe-bama.fr



Maîtrise d'Oeuvre:

RELIEF VAUNAGE
214 Rue des Entrepreneurs
30420 CALVISSON
Tél: 04.66.84.92.58
Courriel: nimes-vaunage@reliefge.fr



CALVISSON (30)

Section AD - Parcelles n°133 - 134 - 135

"Rue de L'Herboux"

N° dossier : 23363PA-01

Date : Septembre 2024


PERMIS D'AMENAGER " LE CLOS DE L'HERBOUX"

PA1 - Plan de situation

PA7 - Vue Aérienne

SITUATION

Sans échelle

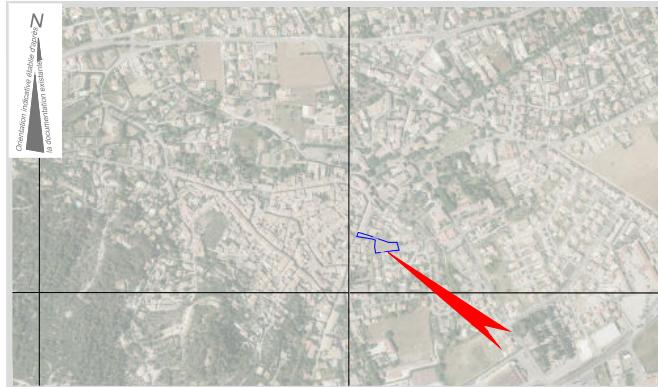

EXTRAIT CADASTRAL

Echelle 1/2000



VUE AERIENNE

Echelle : 1/1250

