


Commune de Sauzet

Lotissement:

"La Demoiselle"


PLAN DE COMMERCIALISATION

Echelle: 1/400ème

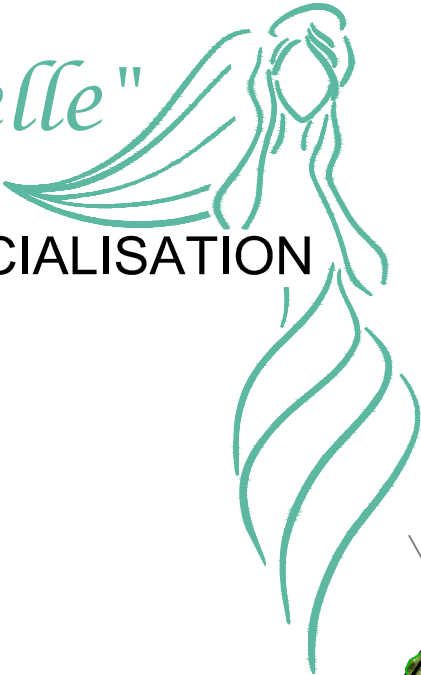

LEGENDE:

- Zone constructible en rez de chaussée uniquement
- Jumelage obligatoire

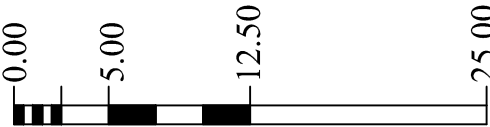

Surfaces données à titre indicatif,
les emprises définitives des lots seront définies
après bornage et implantations des lots.
Aménagement paysagers non contractuels