


"Les Violettes"

PLAN DE COMMERCIALISATION

(Sous réserve d'obtention du Permis d'aménager modificatif)

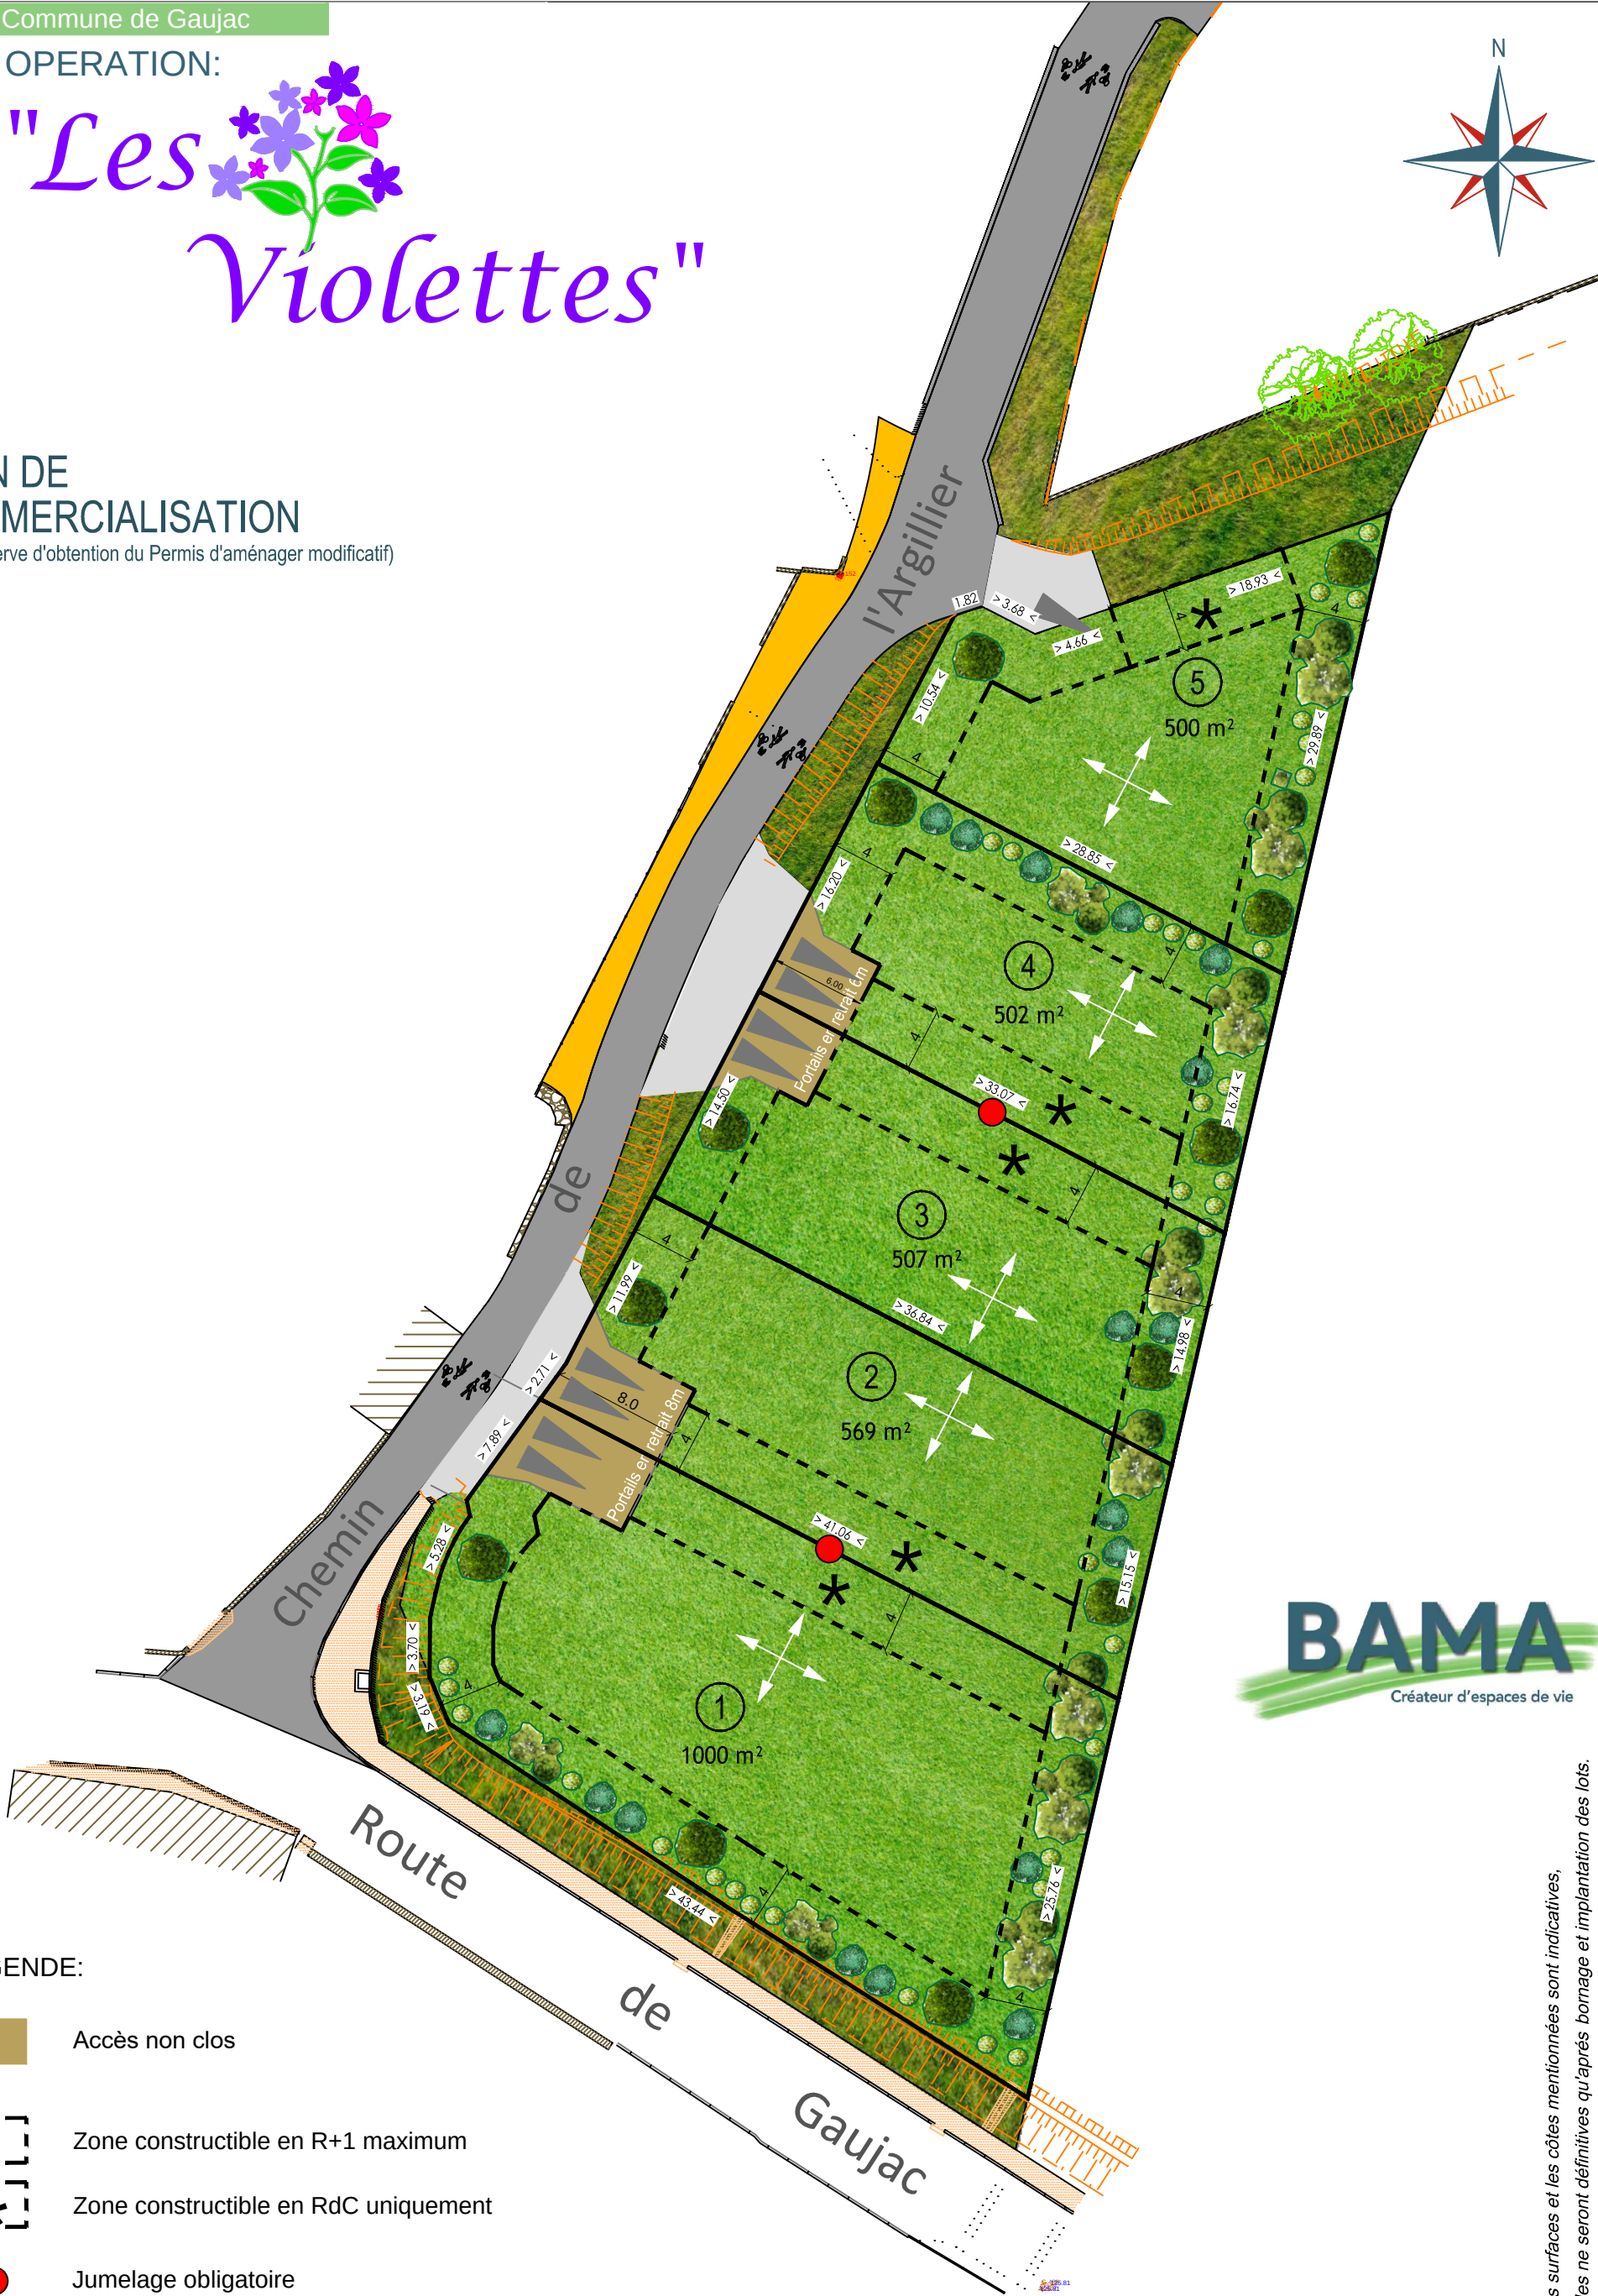

LEGENDE:

- Accès non clos
- Zone constructible en R+1 maximum
- Zone constructible en RdC uniquement
- Jumelage obligatoire
- Sens du faitage imposé



Nota: les surfaces et les côtes mentionnées sont indicatives, elles ne seront définitives qu'après bornage et implantation des lots.
Aménagements paysagers non contractuels

Compte tenu de la proximité du coeur de village, un soin particulier doit être apporté à l'insertion paysagère des constructions.

Echelle: 1/400
28 septembre 2026