


**Lotissement "le Mas Brégon"**  
**PLAN DE COMMERCIALISATION**

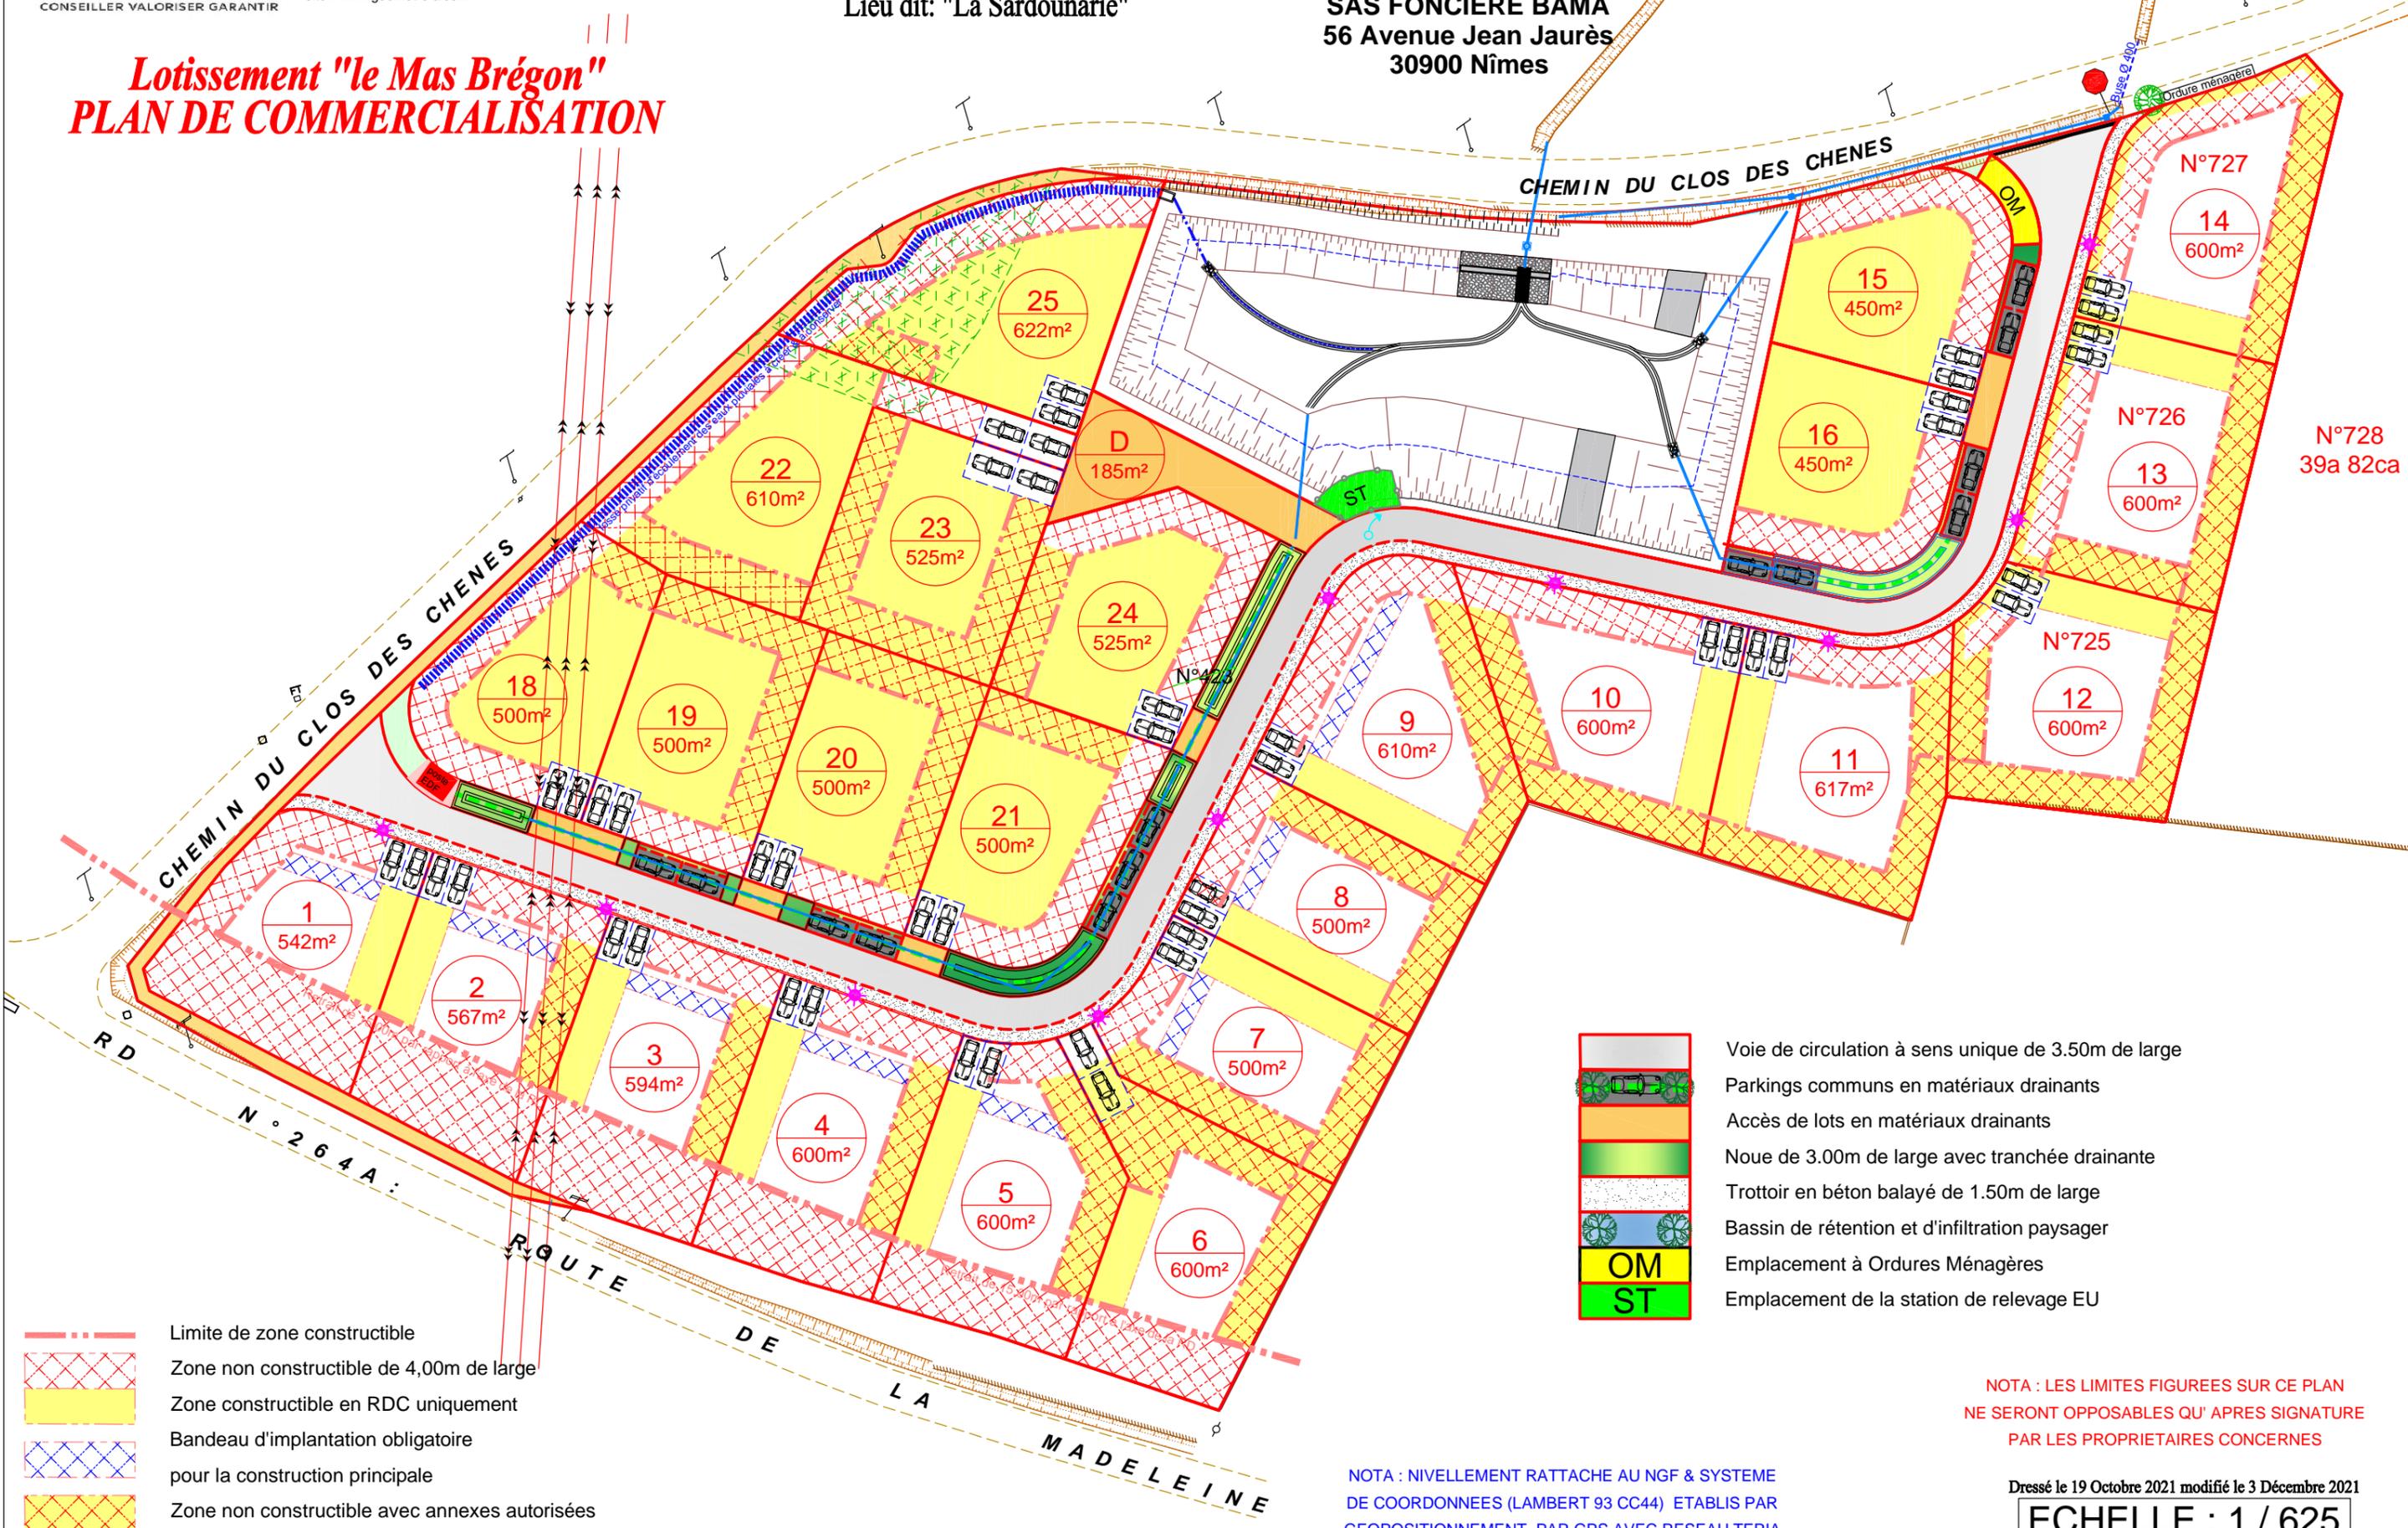

- Limite de zone constructible
- Zone non constructible de 4,00m de large
- Zone constructible en RDC uniquement
- Bandeau d'implantation obligatoire pour la construction principale
- Zone non constructible avec annexes autorisées

- Voie de circulation à sens unique de 3.50m de large
- Parkings communs en matériaux drainants
- Accès de lots en matériaux drainants
- Noue de 3.00m de large avec tranchée drainante
- Trottoir en béton balayé de 1.50m de large
- Bassin de rétention et d'infiltration paysager
- Emplacement à Ordures Ménagères
- Emplacement de la station de relevage EU

NOTA : NIVELLEMENT RATTACHE AU NGF & SYSTEME DE COORDONNEES (LAMBERT 93 CC44) ETABLIS PAR GEOPOSITIONNEMENT PAR GPS AVEC RESEAU TERIA

NOTA : LES LIMITES FIGUREES SUR CE PLAN NE SERONT OPPOSABLES QU' APRES SIGNATURE PAR LES PROPRIETAIRES CONCERNES

Dressé le 19 Octobre 2021 modifié le 3 Décembre 2021

**ECHELLE : 1 / 625**